


CS10 , ОУ " Св. Св. Кирил и Методий", Габрово, България

FRPW01 Изолация по двоен вентилируем покрив. Блокове А,В,С.

М 1:10

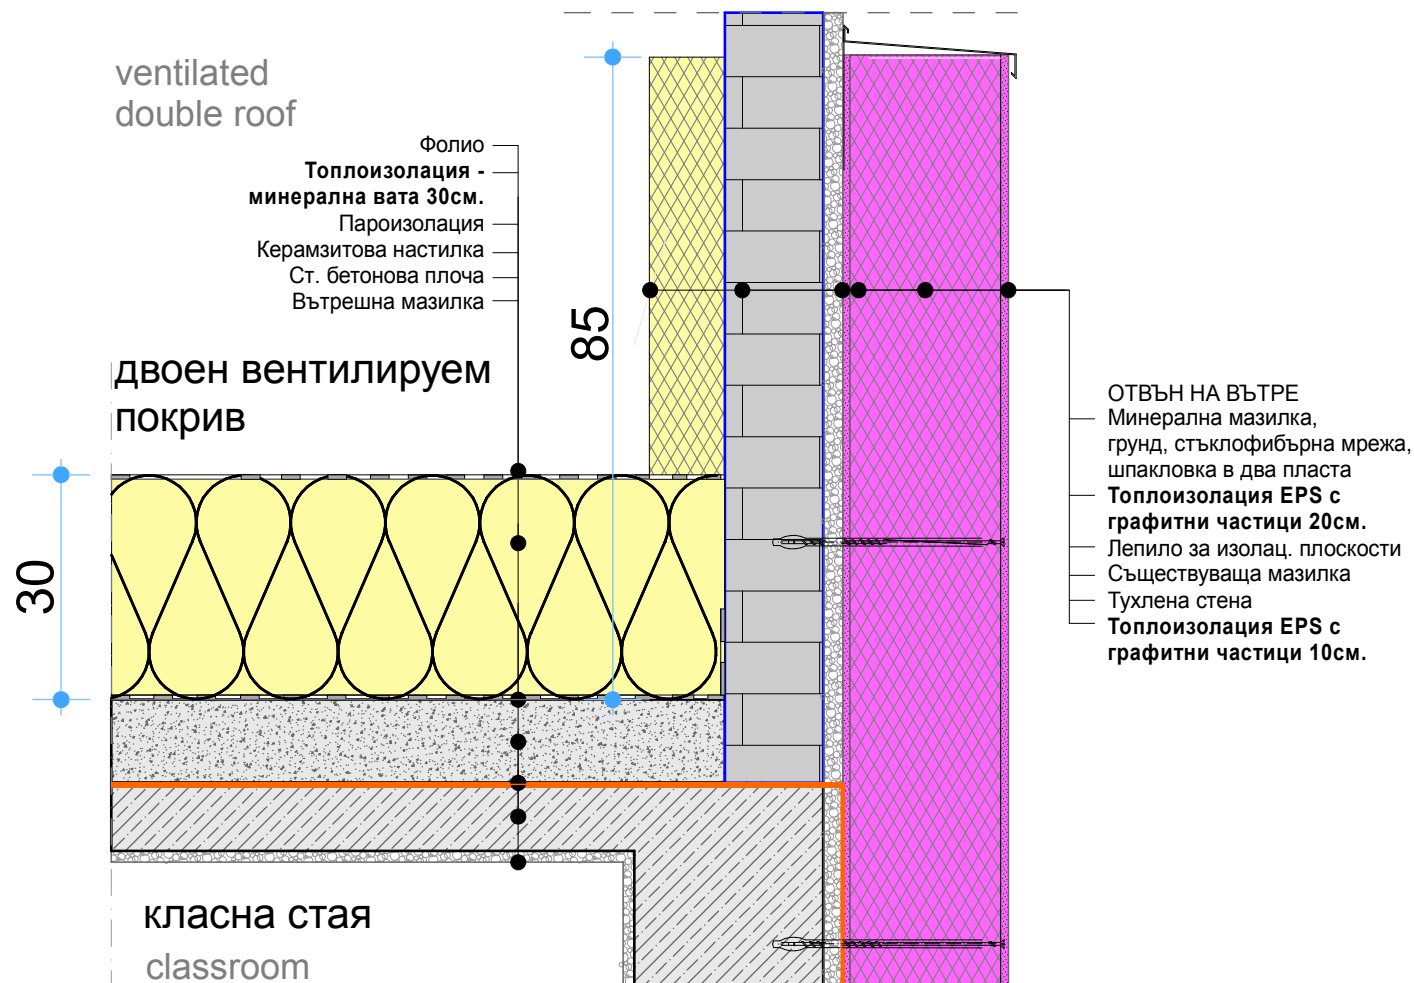


ЛЕГЕНДА:

- Същ. положение
- Стъпка 1
- Стъпка 2
- Стъпка 3

Въздухоплътен слой

ОПИСАНИЕ:

Изолира се долната плоча на двойния вентилируем покрив. Изолира се външната стена отвътре и отвън поне 85 см. над плочата.

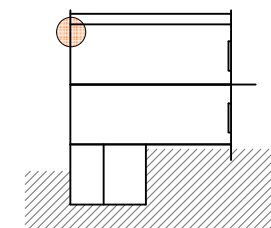

Co-funded by the Intelligent Energy Europe Programme of the European Union


Цялата отговорност за съдържанието на тази публикация е на авторите. Тя не отразява непременно мнението на Европейския съюз. Нито Изпълнителната агенция по конкурентоспособност и иновации (EACI), нито Европейската комисия са отговорни за злоупотреби, които могат да бъдат направени с информацията, съдържаща се в публикацията.

EuroPHit


CS10 , ОУ " Св. Св. Кирил и Методий", Габрово, България

FRPW01 Изолация по двоен вентилируем покрив. Блокове А,В,С.

М 1:10

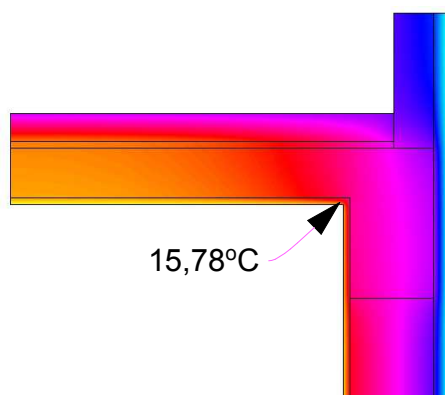


ПРЕДИ / BEFORE

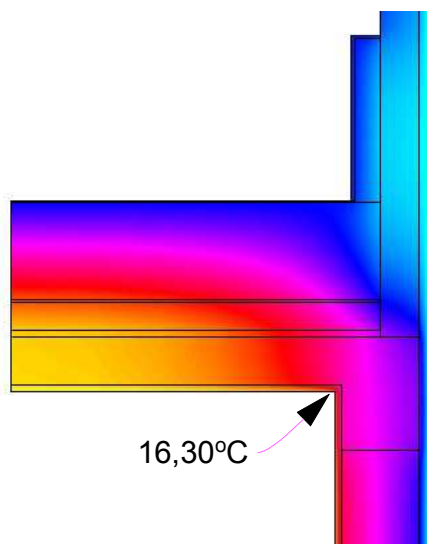

СТЪПКА 1/ STEP 1


СЛЕД / AFTER

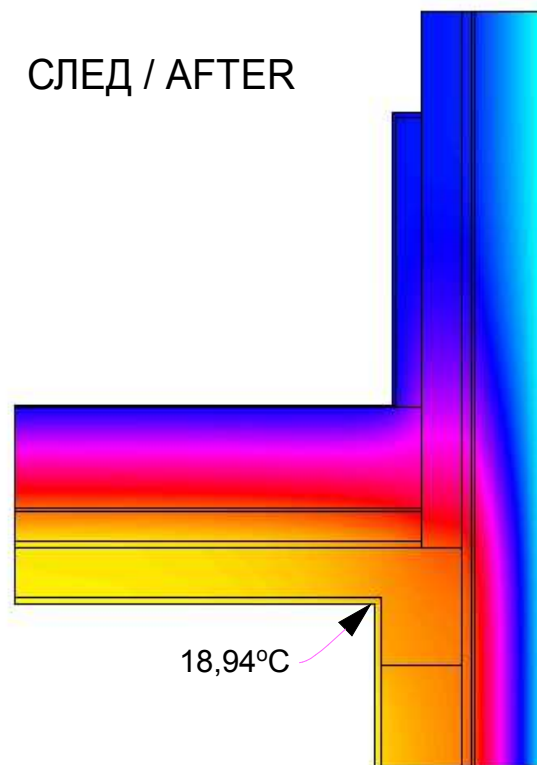

	Преди Before	Ст.1 Step 1	След After
U (W/m ² K)			
-стена/wall	1,324	1,324	0,142
-покрив/roof	1,551	0,126	0,126
Ψ (W/mK)	-0,565	-0,073	0,036
Tita (°C)	15,782	16,301	18,941

ОПИСАНИЕ:

Изолира се долната плоча на двойния вентилируем покрив. Изолира се външната стена отвътре и отвън поне 85 см. над плочата. Изолационната пола отвътре чувствително подобрява вътрешната температура и намалява топлопроводимостта на термоста.

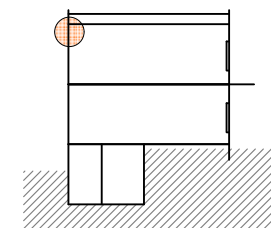

Co-funded by the Intelligent Energy Europe Programme of the European Union

Цялата отговорност за съдържанието на тази публикация е на авторите. Тя не отразява непременно мнението на Европейския съюз. Нито Изпълнителната агенция по конкурентоспособност и иновации (EACI), нито Европейската комисия са отговорни за злоупотреби, които могат да бъдат направени с информацията, съдържаща се в публикацията.

EuroPHit

