


CS10 , ОУ " Св. Св. Кирил и Методий", Габрово, България

FSFE02 Изолация по стени на неотопляем сутерен. Блок А.

М 1:10



класна стая

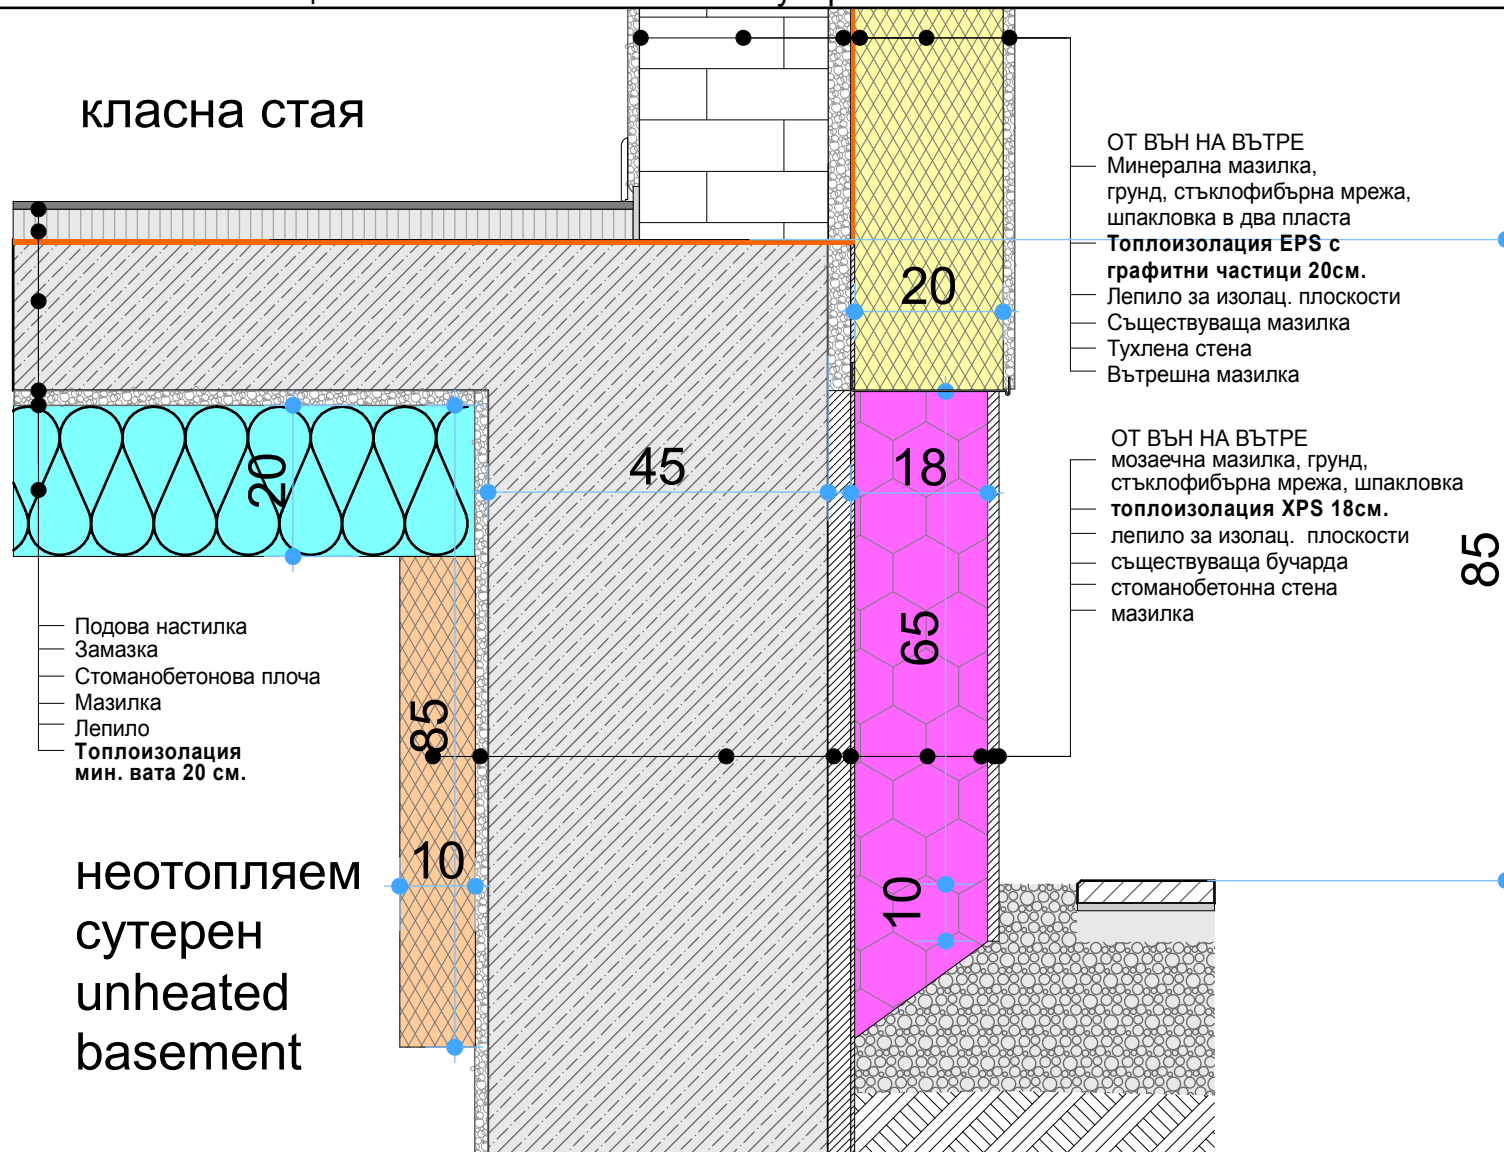


ЛЕГЕНДА:

- Същ. положение
- Стъпка 1
- Стъпка 2
- Стъпка 3
- Стъпка 4

Въздухоплътен слой

ОПИСАНИЕ:

Неотопляем сутерен.
Външната стена се
изолира поне 85 см.
под плочата отвътре и
отвън.

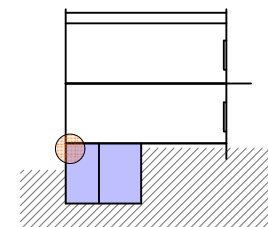

Co-funded by the Intelligent Energy Europe
Programme of the European Union

Цялата отговорност за съдържанието на тази публикация е на авторите. Тя не отразява непременно мнението на Европейския съюз. Нито Изпълнителната агенция по конкурентоспособност и иновации (EACI), нито Европейската комисия са отговорни за злоупотреби, които могат да бъдат направени с информацията, съдържаща се в публикацията.


EuroPHit

CS10 , ОУ " Св. Св. Кирил и Методий", Габрово, България


М 1:10




FSFE02 Изолация по стени на неотопляем сутерен. Блок А.

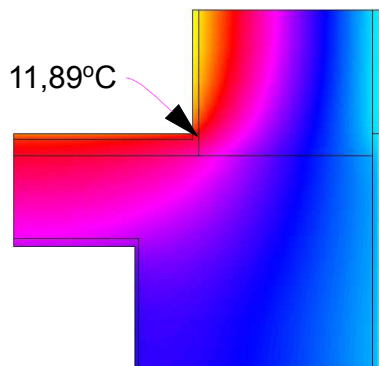


ПРЕДИ
BEFORE

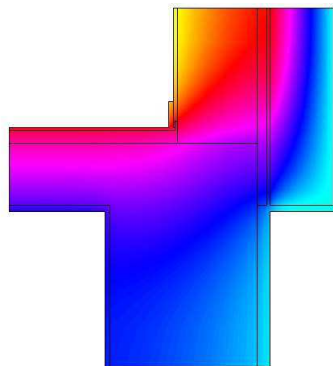


СТЪПКА 1
STEP 1

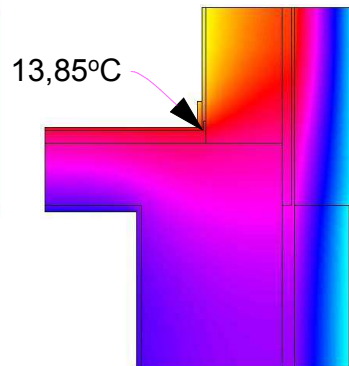

СТЪПКА 2
STEP 2

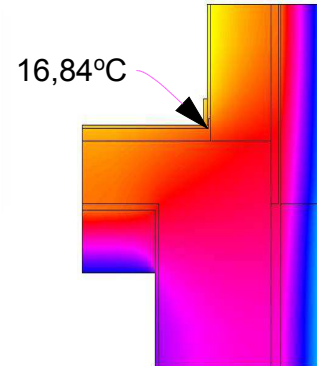

СТЪПКА 3
STEP 3

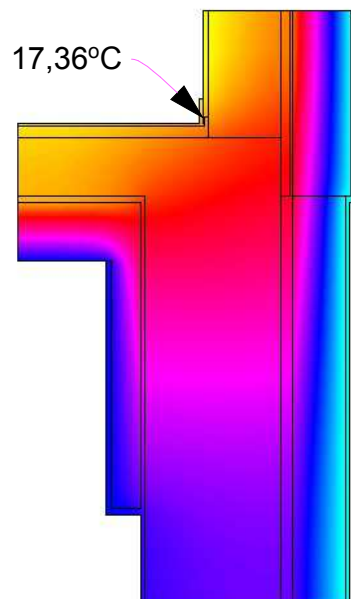


СЛЕД / AFTER

ОПИСАНИЕ:

Неотопляем сутерен.
Външната стена се
изолира поне 85 см.
под плочата отвътре и
отвън.
Изоляционната пола
отвътре чувствително
подобрява
вътрешната
температура и
намалява
топлопроводимостта
на термомоста.

	Преди Before	Ст. 2 Step 2	Ст. 3 Step3	След After
U (W/m ² K)				
- стена/wall	1,326	0,142	0,142	0,142
- под/floor	2,127	2,127	0,302	0,302
Ψ (W/mK)	-0,796	-0,499	0,349	0,274
Tita (°C)	11,897	13,854	16,835	17,358

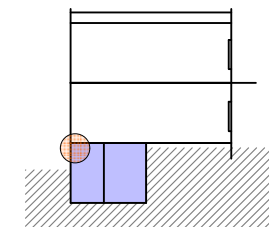

Co-funded by the Intelligent Energy Europe
Programme of the European Union

Цялата отговорност за съдържанието на тази публикация е на авторите. Тя не отразява непременно мнението на Европейския съюз. Нито Изпълнителната агенция по конкурентоспособност и иновации (EACI), нито Европейската комисия са отговорни за злоупотреби, които могат да бъдат направени с информацията, съдържаща се в публикацията.

EuroPHit

