


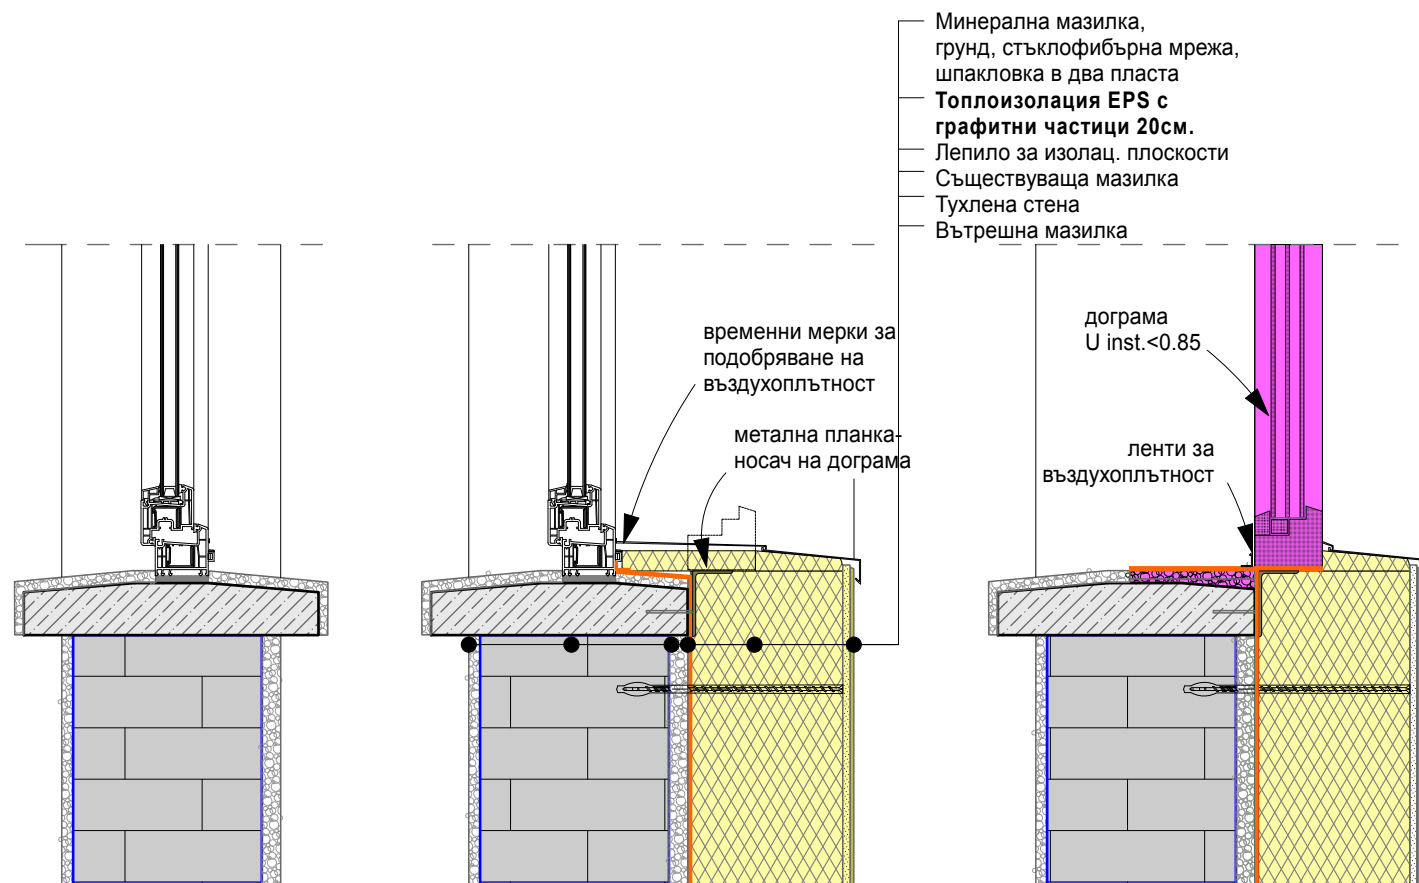

СЪЩЕСТВУВАЩО ПОЛОЖЕНИЕ

СТЪПКА 1:
ТОПЛОИЗОЛАЦИЯСТЪПКА 2:
ДОГРАМА


ЛЕГЕНДА:

- Същ. положение
- Стъпка 1
- Стъпка 2
- Стъпка 3

Въздухоплътен слой

ОПИСАНИЕ:

Прозорците са в сравнително добро състояние и ще бъдат подменени след като изтече жизнения им цикъл. Фасадата има живот над 30 год., затова детайлът на прозорците около фасадата трябва да осигури последващото монтиране на новата дограма.

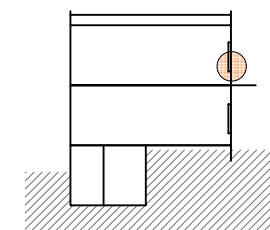


CS10 , ОУ " Св. Св. Кирил и Методий", Габрово, България

WIBO 01

Подпрозоречен парапет с изчукване на перваза

М 1:10 @ A4

5.08.2015

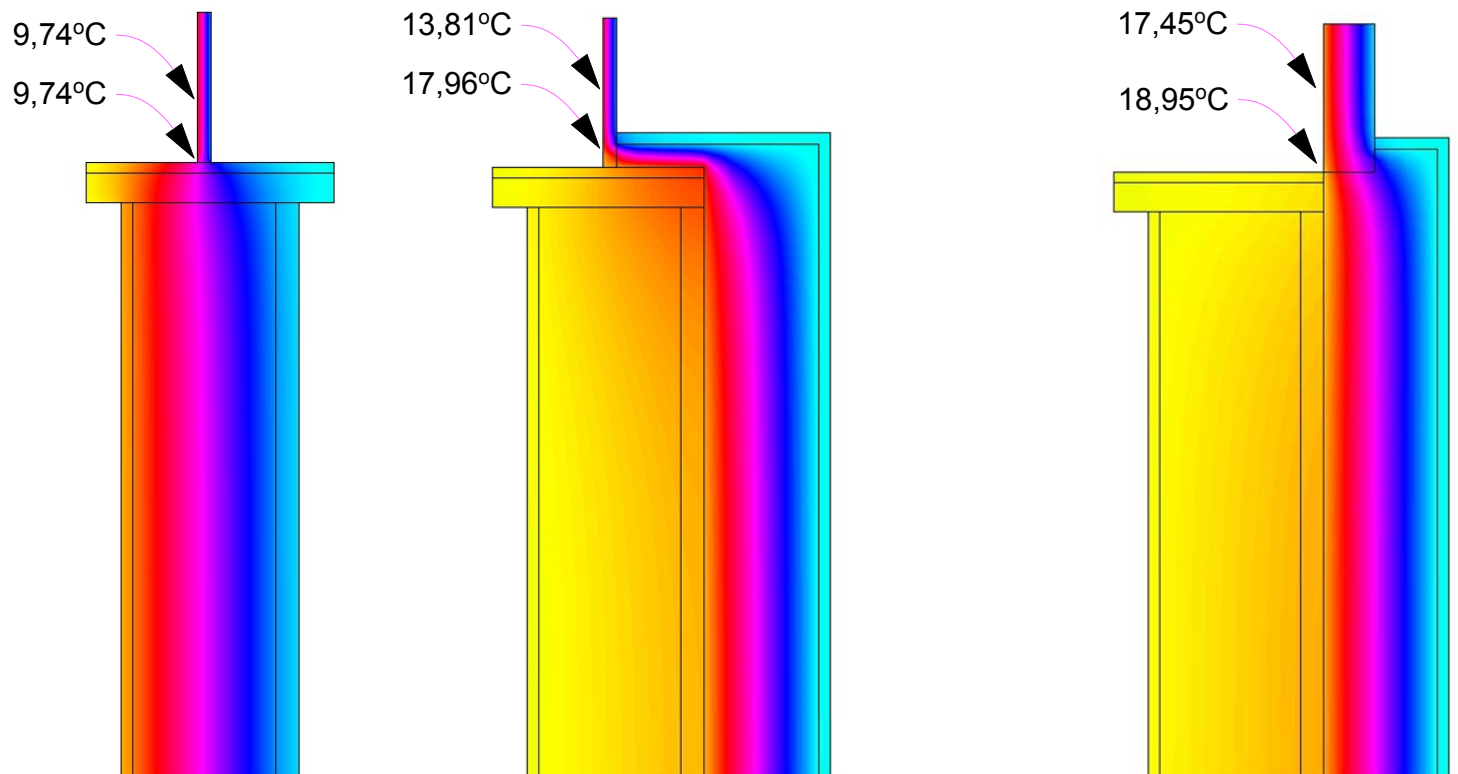

ЛЕГЕНДА:

- Същ. положение
- Стъпка 1
- Стъпка 2
- Стъпка 3

Въздухоплътен слой

ОПИСАНИЕ:

Прозорците са в сравнително добро състояние и ще бъдат подменени след като изтече жизнения им цикъл. Фасадата има живот над 30 год., затова детайлът на прозорците около фасадата трябва да осигури последващото монтиране на новата дограма.

	Преди Before	Ст.1 Step 1	След After
U (W/m ² K)			
-стена/wall	1,326	0,142	0,142
-прозорец/window	2,35	2,35	0,98
Ψ (W/mK)	2,322	0,051	-0,003

