

CS11 , ОУ " Цанко Дюстабанов", Габрово, България

EWEJ01

Връзка между блок В и плосък покрив над входа.

М 1:20 @ A4

5.08.2015





ЛЕГЕНДА:

-  Същ. положение
-  Стъпка 1
-  Стъпка 2
-  Стъпка 3

Въздухоплътен слой

Описание:

При изпълнение на фасадата да се предвиди повишаването на нивото на покрива при изолирането му в стъпка 2. За тази цел да се подзида съществуващия прозорец.

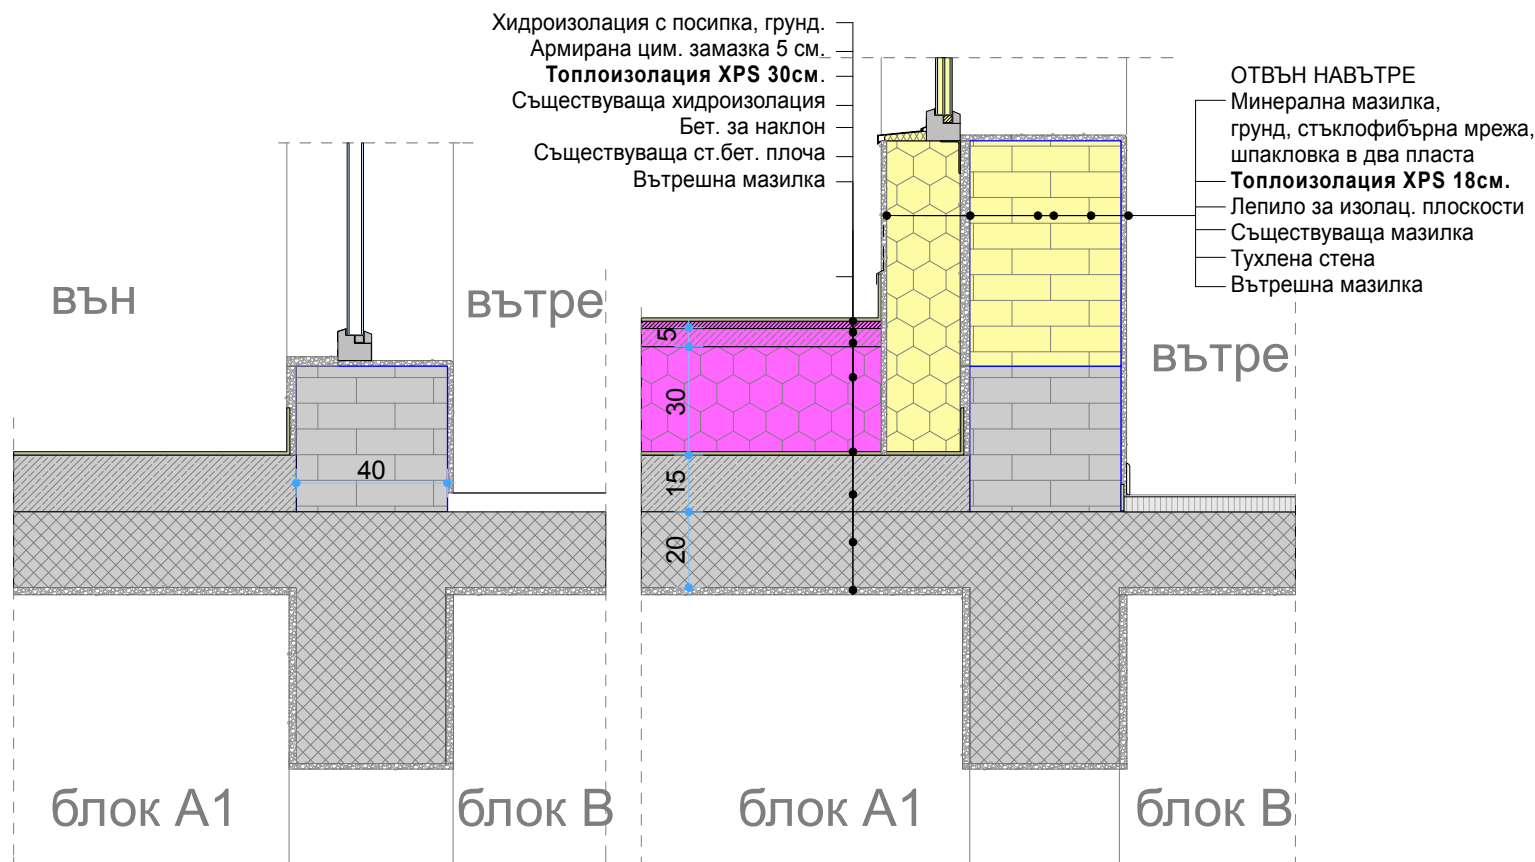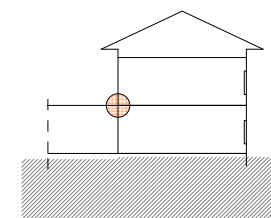


Co-funded by the Intelligent Energy Europe
Programme of the European Union


Цялата отговорност за съдържанието на тази публикация е на авторите. Тя не отразява непременно мнението на Европейския съюз. Нито Изпълнителната агенция по конкурентоспособност и иновации (EACI), нито Европейската комисия са отговорни за злоупотреби, които могат да бъдат направени с информацията, съдържаща се в публикацията.

EuroPHit

ПРЕДИ / BEFORE

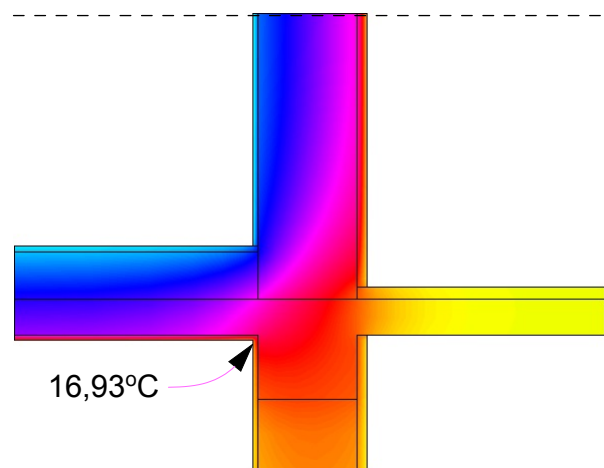

СЛЕД / AFTER

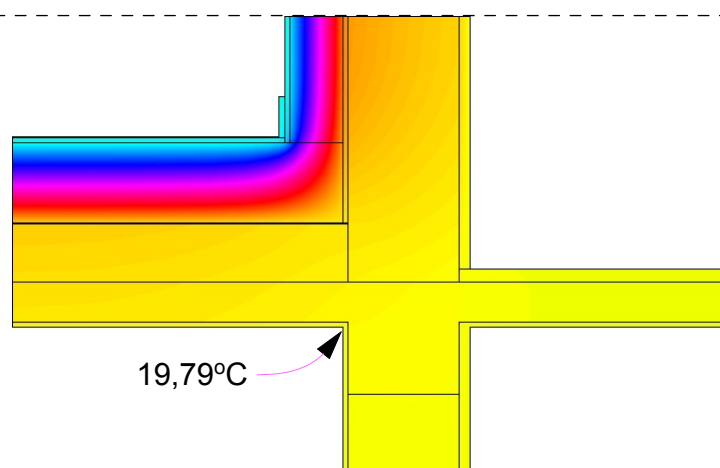

Описание:

При изпълнение на фасадата да се предвиди повишаването на нивото на покрива при изолирането му в стъпка 2. За тази цел да се подзида съществуващия прозорец.

	Преди Before	След After
U (W/m ² K)		
стена/wall	1,347	0,117
покрив/ roof	3,072	0,112
Ψ (W/mK)	0,550	0,026
Tita (°C)	16,925	19,798

