


FENSTER MIT GEMAUERTEM
ANSCHLAG AUSSEN
F2, F3, F6, F12, F13

FENSTER OHNE GEMAUERTER
ANSCHLAG AUSSEN
F4, F5, F7, F8, F9, F10, F11

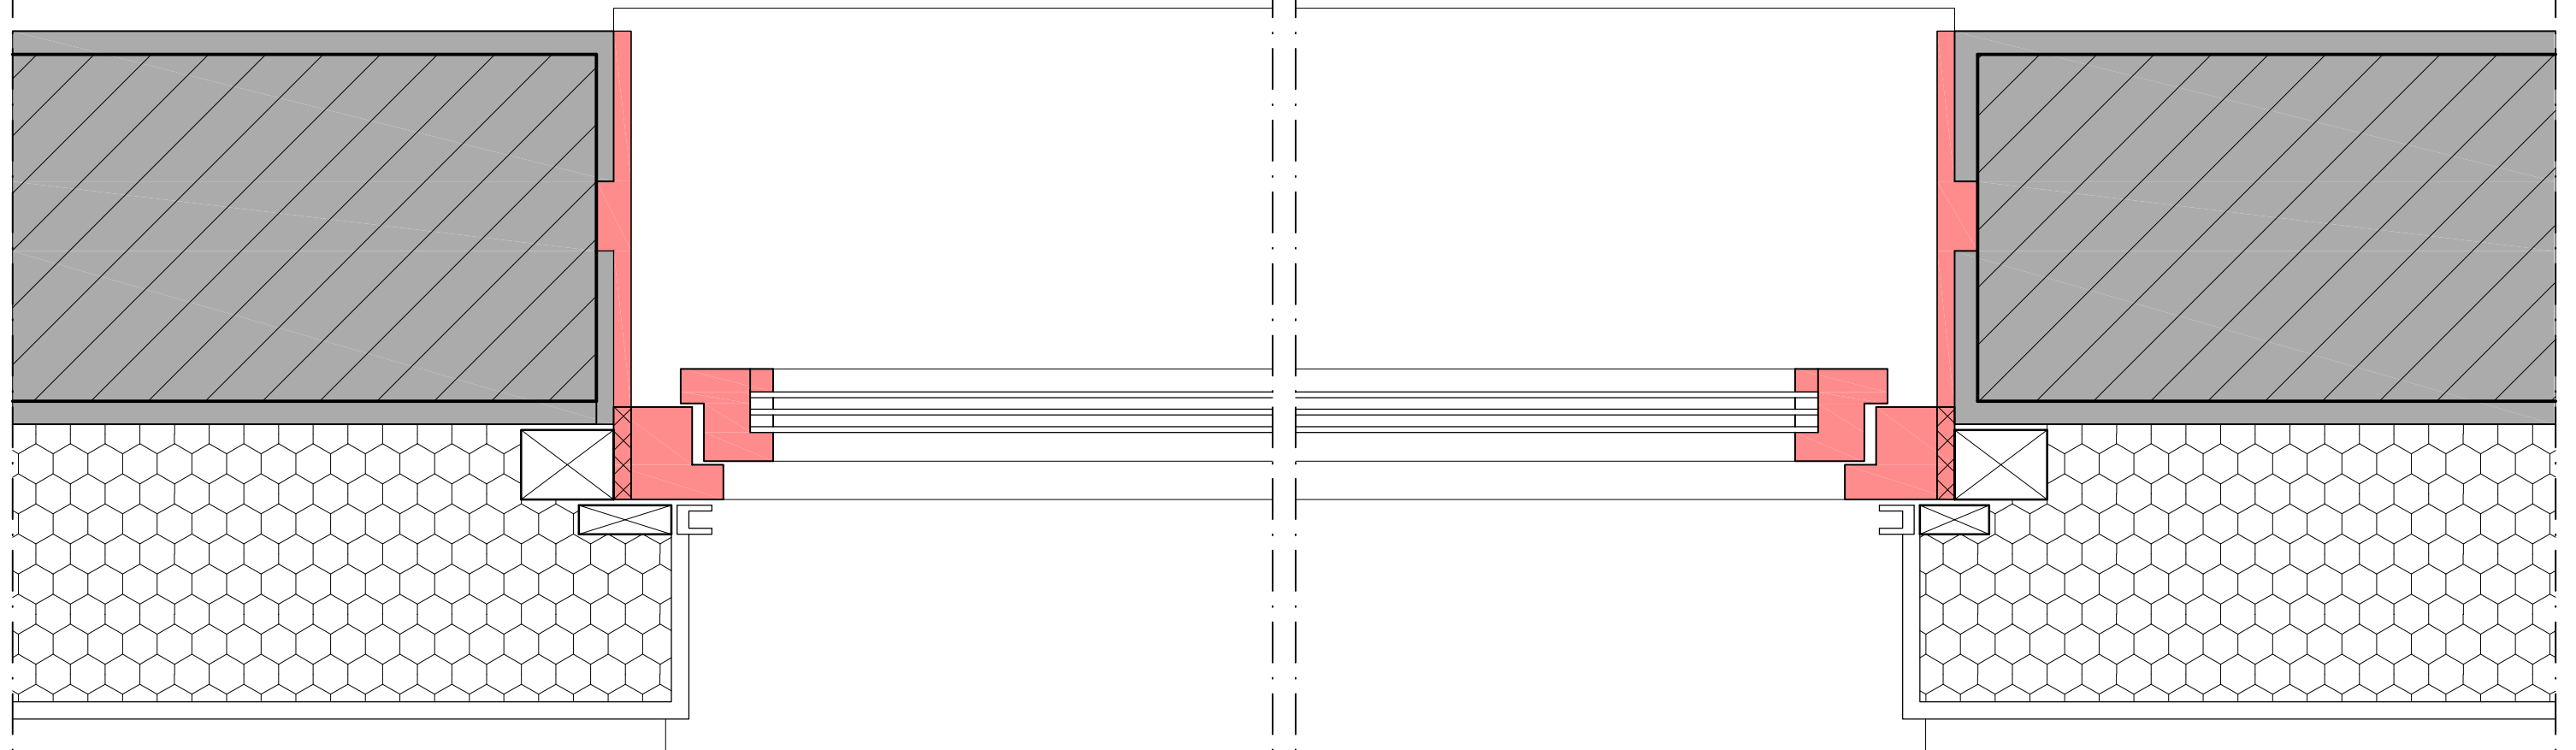

DETAIL GRUNDRISS FENSTER
M = 1:10
ENDZUSTAND