


FENSTER MIT GEMAUERTEM

F2, F3, F6, F12, F13

FENSTER OHNE GEMAUERTER
ANSCHLAG AUSSEN

F4, F5, F7, F8, F9, F10, F11

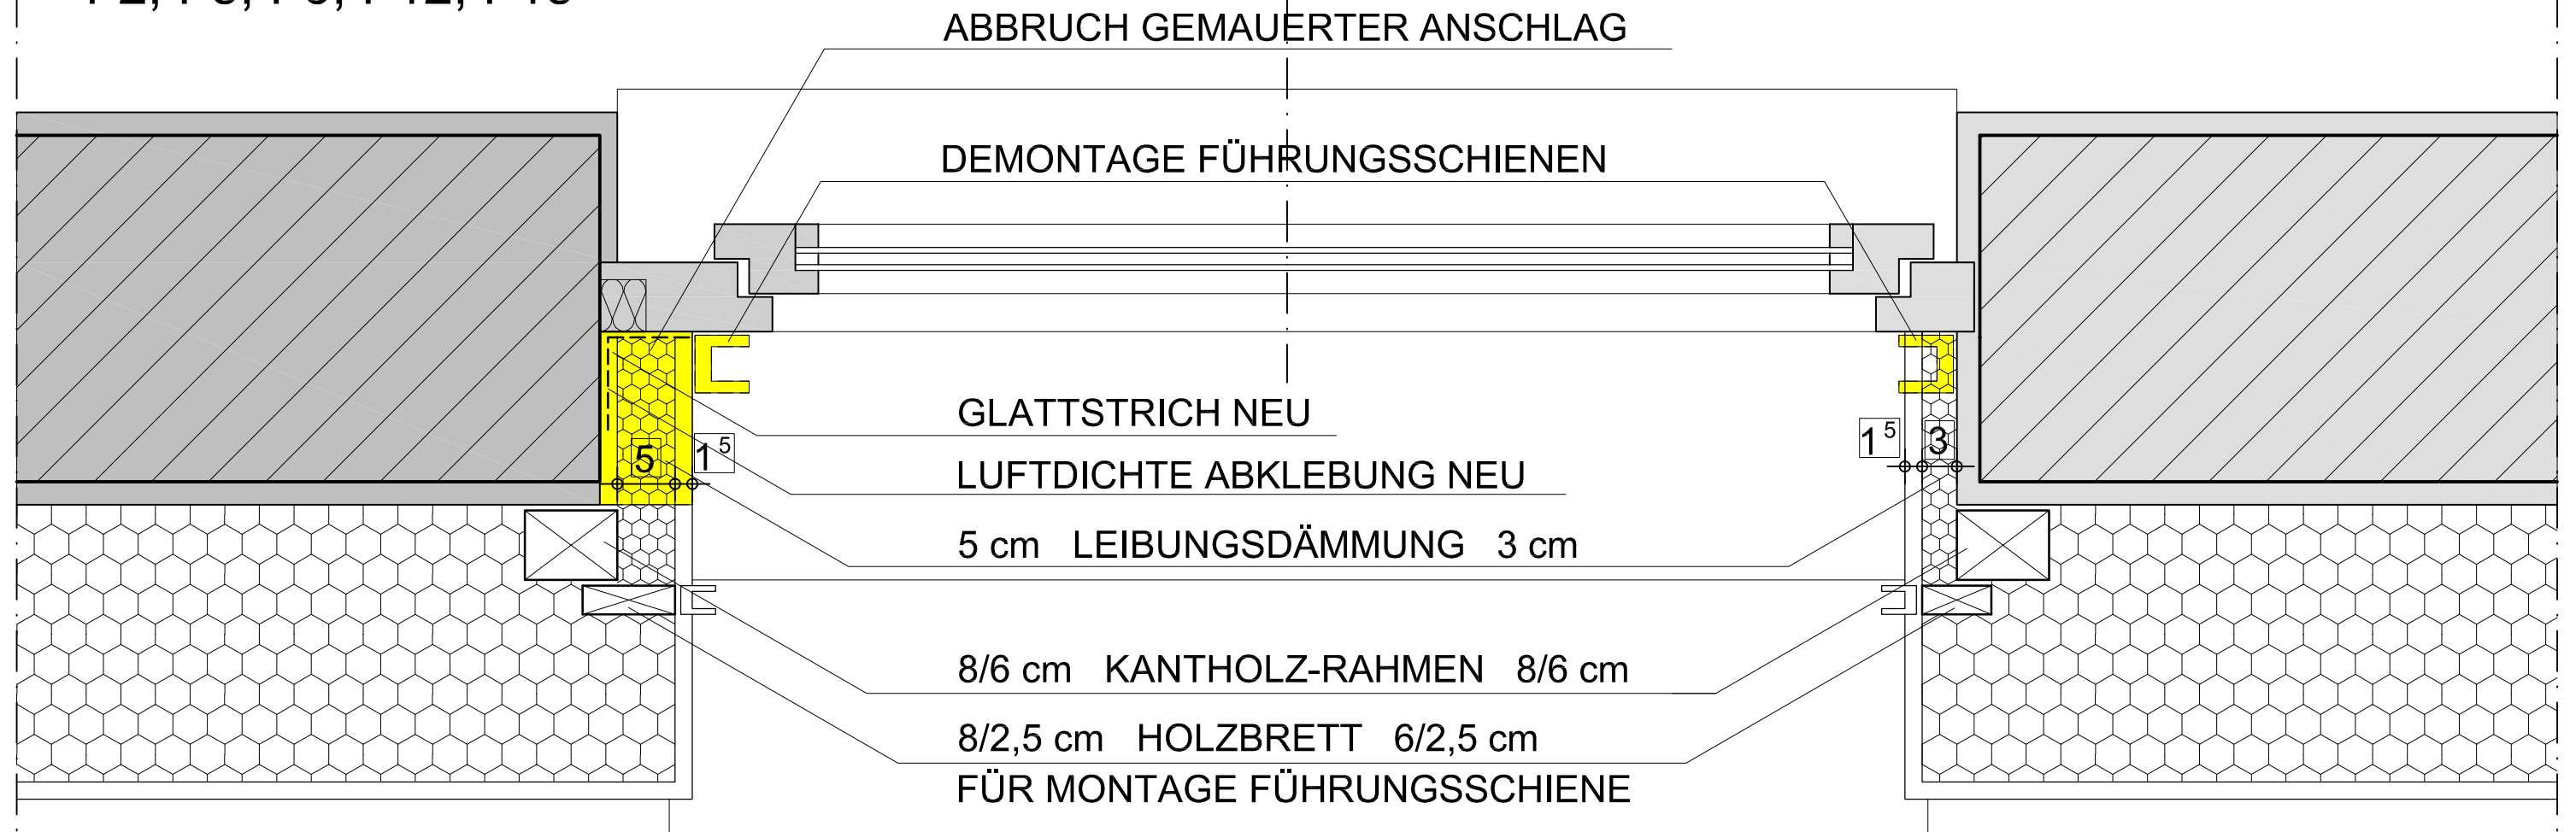

DETAIL GRUNDRISS FENSTER

M = 1:10