


ETAPE 1

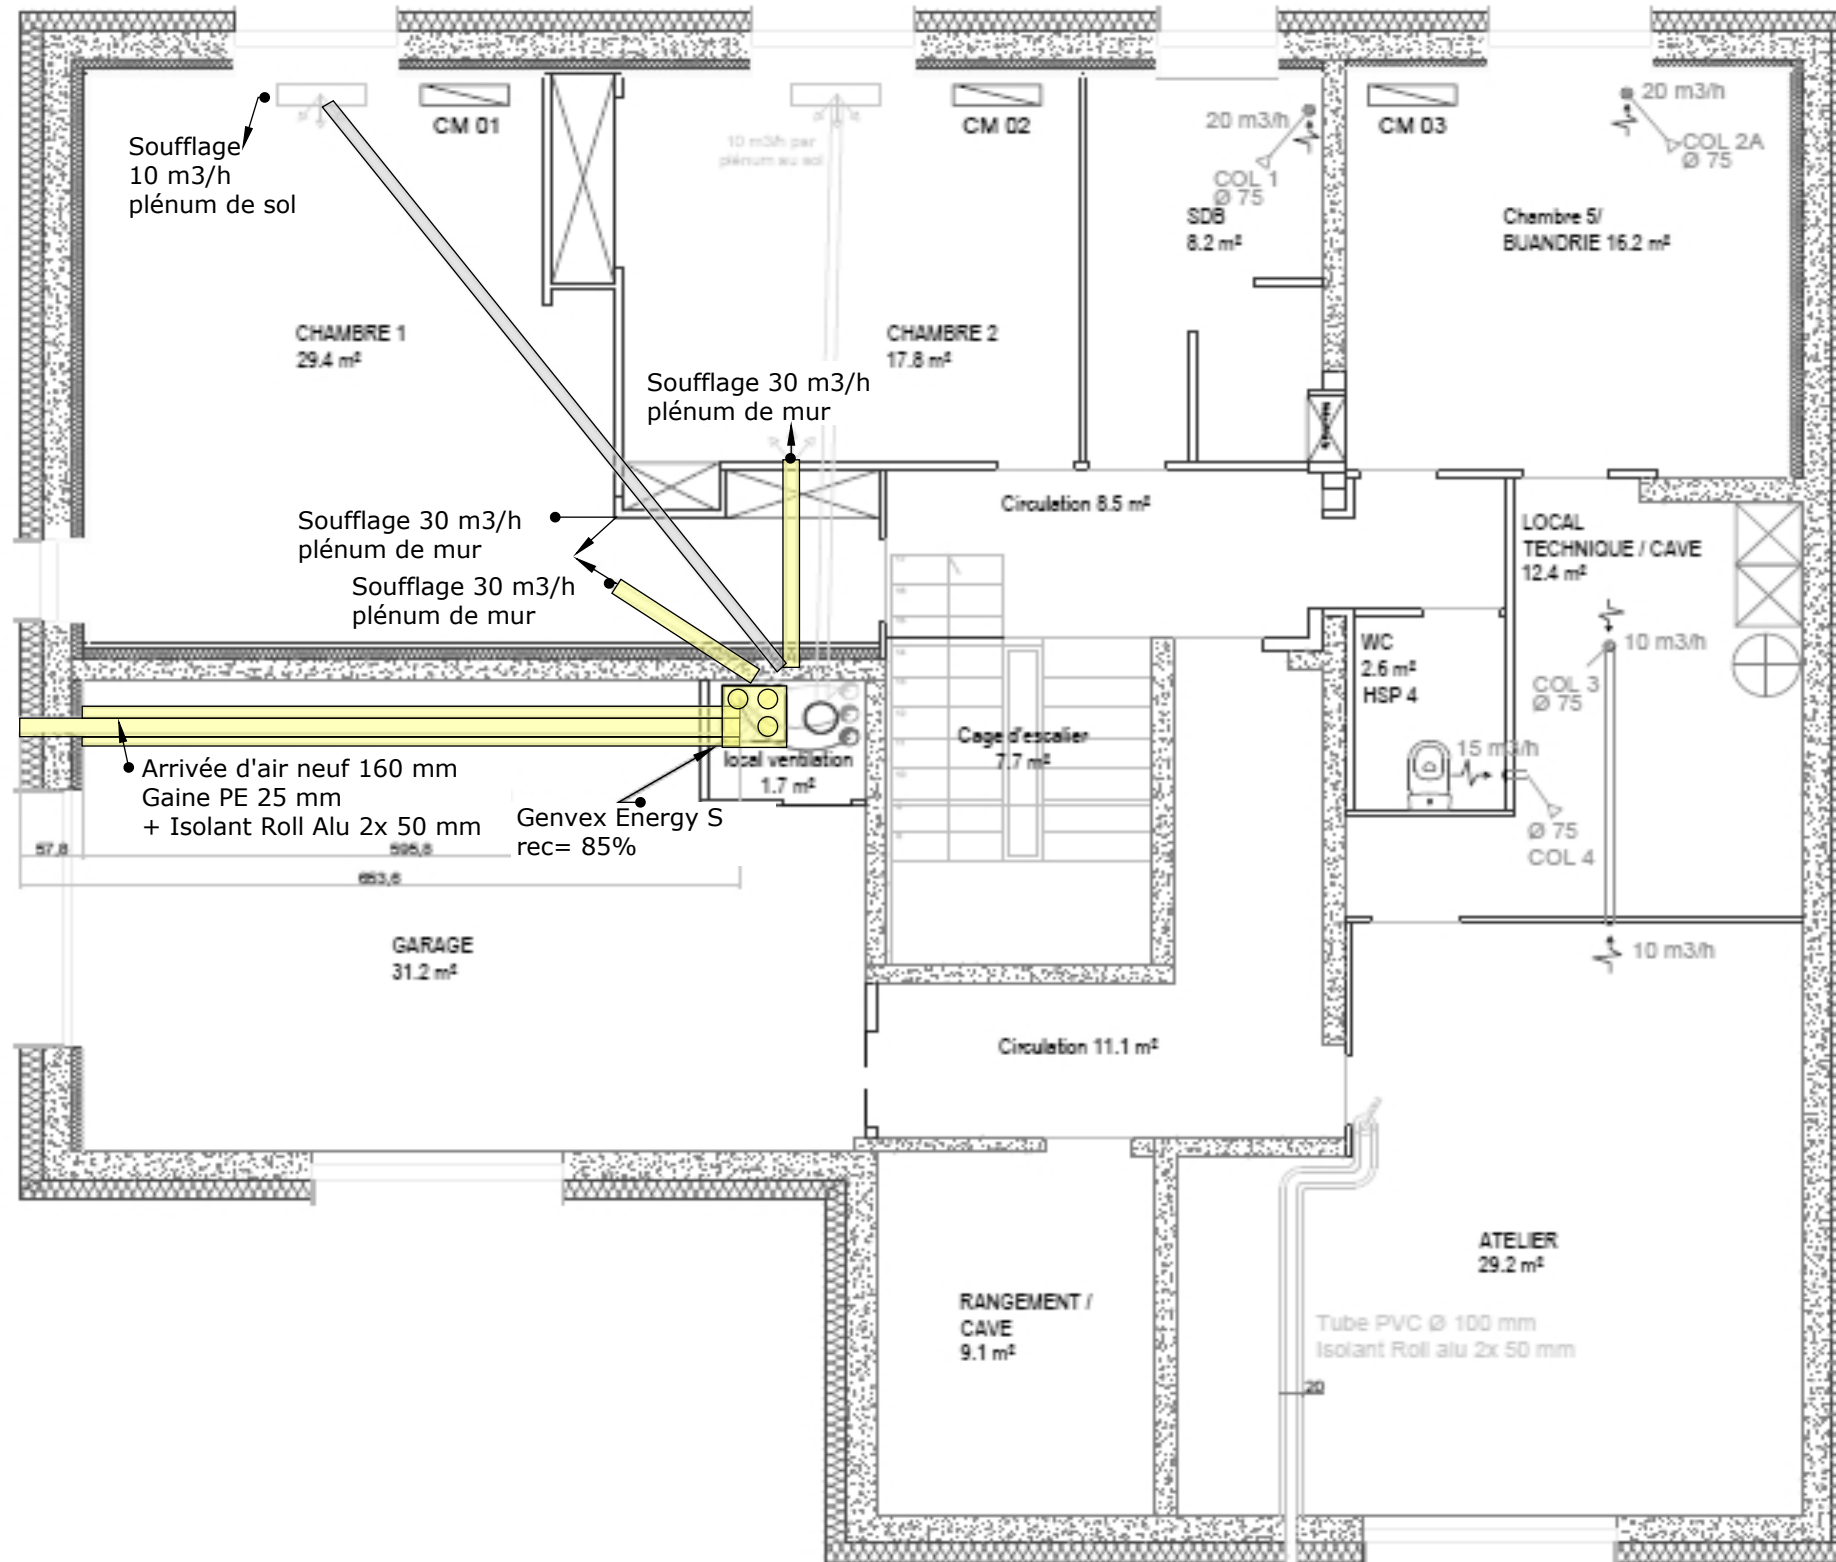

COLOR CODE

- Existing building
- Step 1
- Step 2
- Step 3
- Step 4
- temporary works (in between steps)

Airtight layer

DESCRIPTION/CHALLENGES

Gaines de soufflage encastrées dans le sol réutilisées

NOTES

Détail original par le bureau d'études Pollet Ingénierie

