

CS10 , ОУ " Св. Св. Кирил и Методий", Габрово


ROEA01 | Плосък покрив. Стреха на покрив. Блок D.

М 1:20 @ A4


5.08.2015



СЪЩЕСТВУВАЩО
ПОЛОЖЕНИЕ

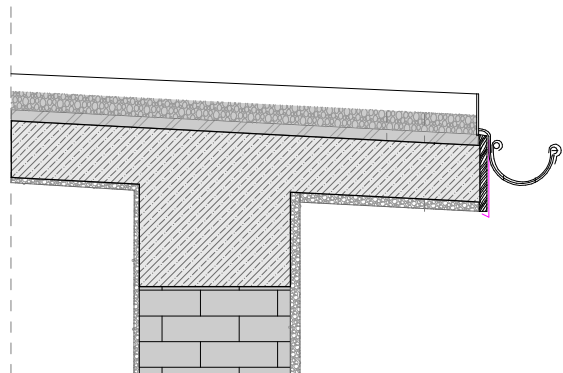

СТЪПКА 1:
ИЗОЛАЦИЯ НА ПОКРИВ

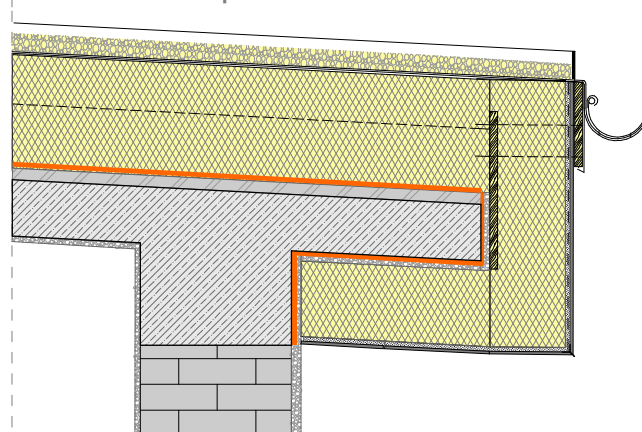


ЛЕГЕНДА:

-  Същ. положение
-  Стъпка 1
-  Стъпка 2
-  Стъпка 3

Въздухоплътен слой

СТЪПКА 2- ИЗОЛАЦИЯ
НА ВЪНШНА СТЕНА

- Чакъл - защита на хидроизолацията
- Хидроизолация, грунд.
- Топлоизолация XPS 30см.
- лепило, замазка
- съществуваща замазка
- Съществуваща ст.бет. плоча
- Вътрешна мазилка

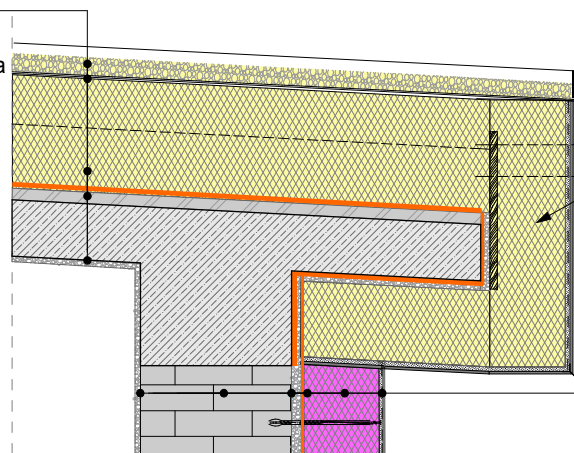


обличане на стреха с XPS 20 см.

- ОТ ВЪН НА ВЪТРЕ
- Минерална мазилка,
- грунд, стъклофибърна мрежа,
- шпакловка в два пласта
- Топлоизолация EPS с**
- графитни частици 20см.**
- Лепило за изолац. плоскости
- Съществуваща мазилка
- Тухлена стена
- Вътрешна мазилка

Описание:

Топъл покрив със стреха. Изолира се плочата на топлия покрив. Стрехата се изолира с мин. 20 см. XPS от всички страни.

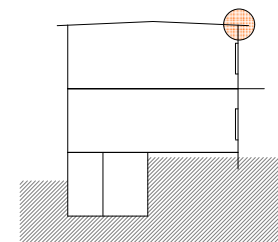

Co-funded by the Intelligent Energy Europe
Programme of the European Union

Цялата отговорност за съдържанието на тази публикация е на авторите. Тя не отразява непременно мнението на Европейския съюз. Нито Изпълнителната агенция по конкурентоспособност и иновации (EACI), нито Европейската комисия са отговорни за злоупотреби, които могат да бъдат направени с информацията, съдържаща се в публикацията.

EuroPHit


CS10 , ОУ " Св. Св. Кирил и Методий", Габрово

ROEA01

Плосък покрив. Стреха на покрив. Блок D.

M 1:20 @ A4


5.08.2015

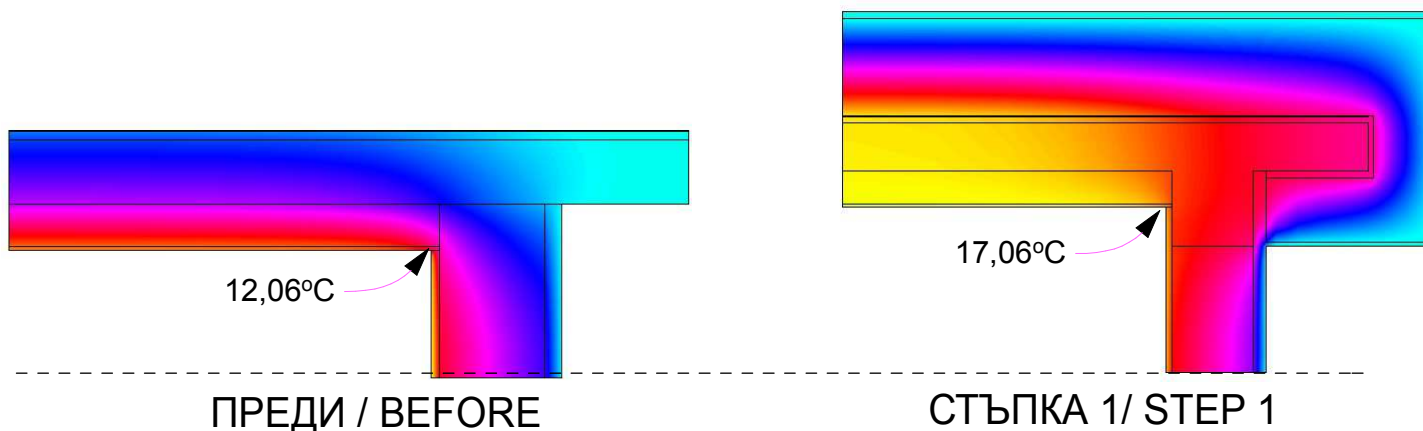

ЛЕГЕНДА:

-  Същ. положение
-  Стъпка 1
-  Стъпка 2
-  Стъпка 3

Въздухоплътен слой

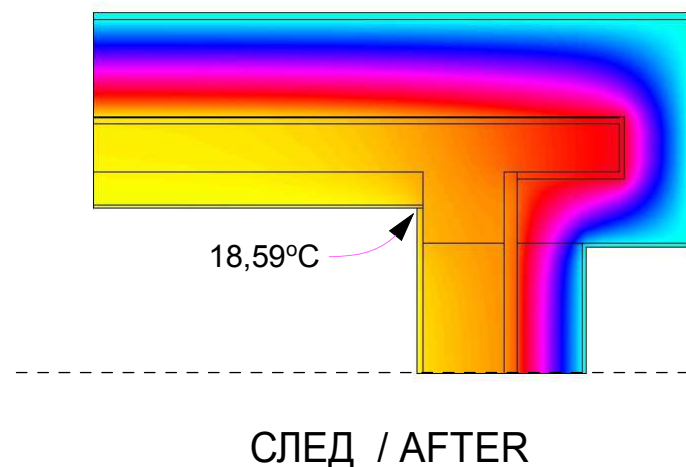


U (W/m²K)
стена/wall
покрив/roof

Ψ (W/mK)
Tita (°C)

Преди Before	Ст. 1 Step 1	След After
1,324	1,324	0,142
2,26	0,113	0,113
0,841	-0,275	0,050
12,056	17,062	18,593

Описание:

Топъл покрив със стреха. Изолира се плочата на топлия покрив. Стрехата се изолира с мин. 20 см. XPS от всички страни.

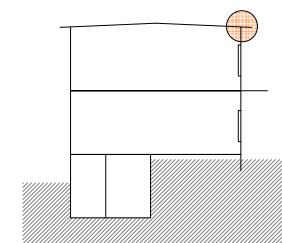

Co-funded by the Intelligent Energy Europe
Programme of the European Union

Цялата отговорност за съдържанието на тази публикация е на авторите. Тя не отразява непременно мнението на Европейския съюз. Нито Изпълнителната агенция по конкурентоспособност и иновации (EACI), нито Европейската комисия са отговорни за злоупотреби, които могат да бъдат направени с информацията, съдържаща се в публикацията.

EuroPHit

