

CS11 , ОУ " Цанко Дюстабанов", Габрово, България


ROEA02

Стреха на покрив. Блок В.

M 1:10 @ A4



5.08.2015

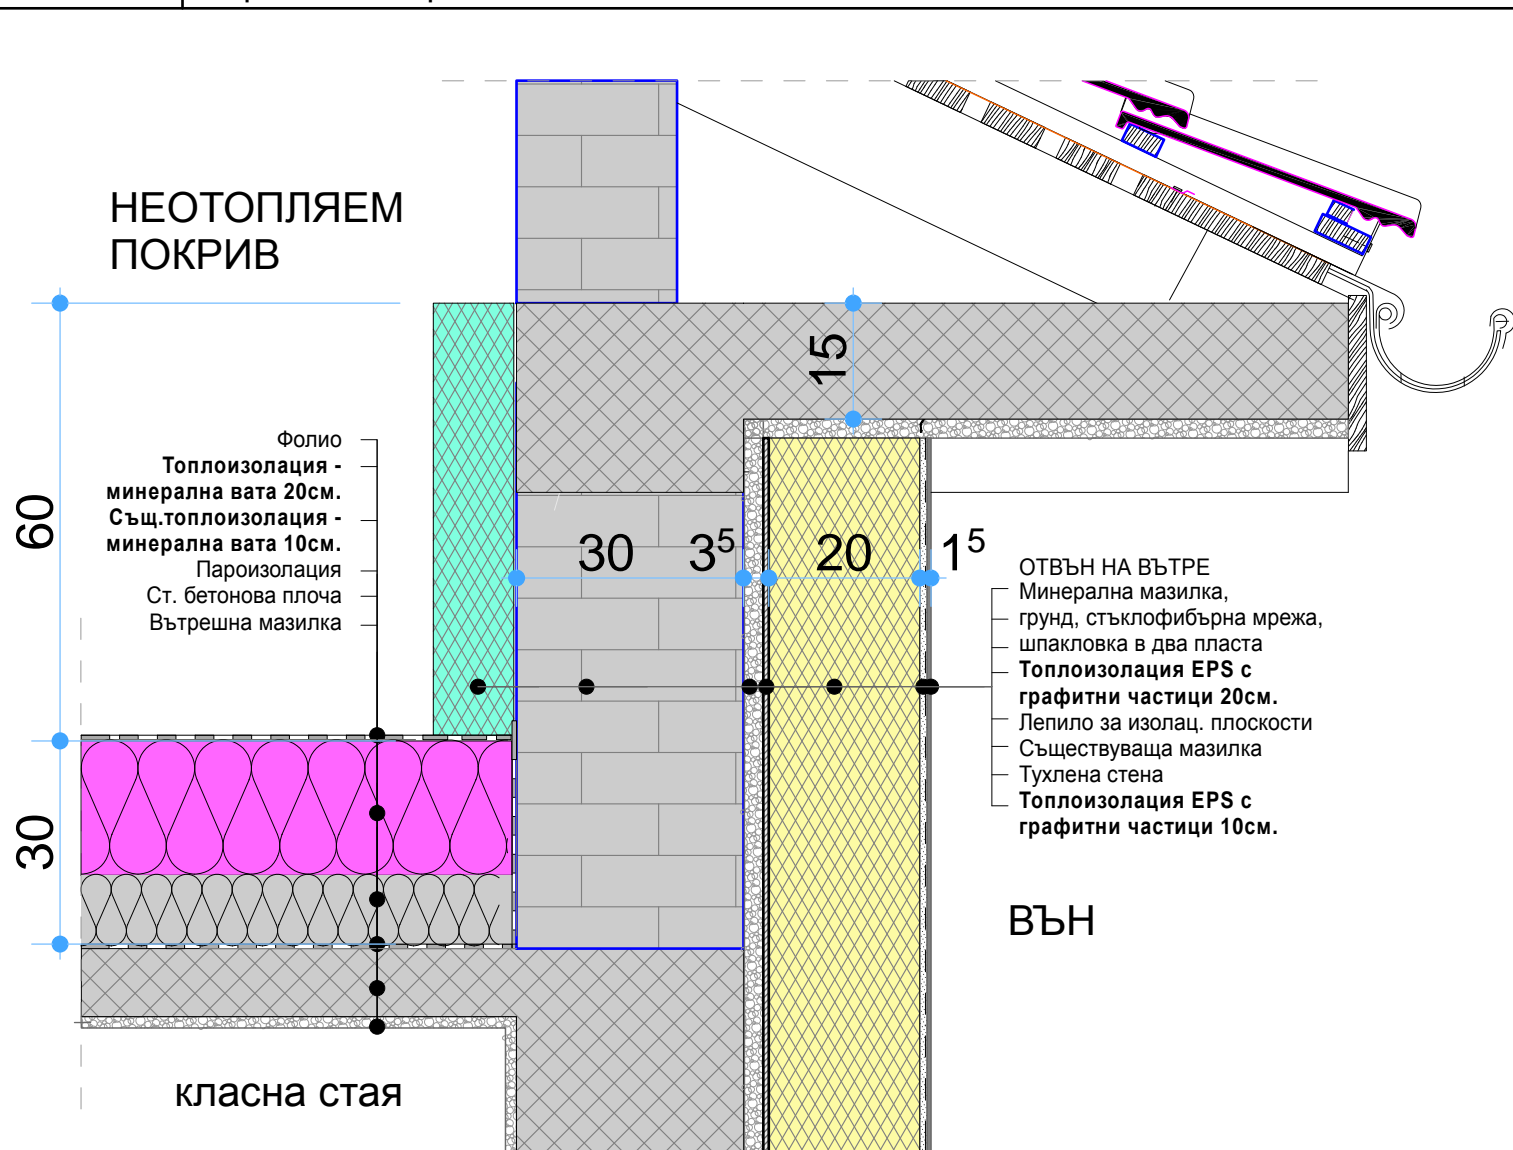


ЛЕГЕНДА:

-  Същ. положение
-  Стъпка 1
-  Стъпка 2
-  Стъпка 3

Въздухопътен слой

ОПИСАНИЕ:

Влиянието на термомоста по външната стена може да се намали, като се изолира отвън и отвътре на височина мин. 80 см. над плочата.

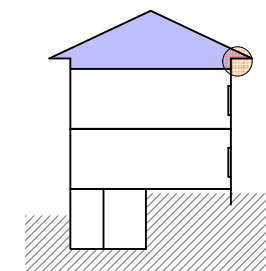

CS11 , ОУ " Цанко Дюстабанов", Габрово, България


M 1:10 @ A4



ROEA02

Стреха на покрив. Блок В.

5.08.2015

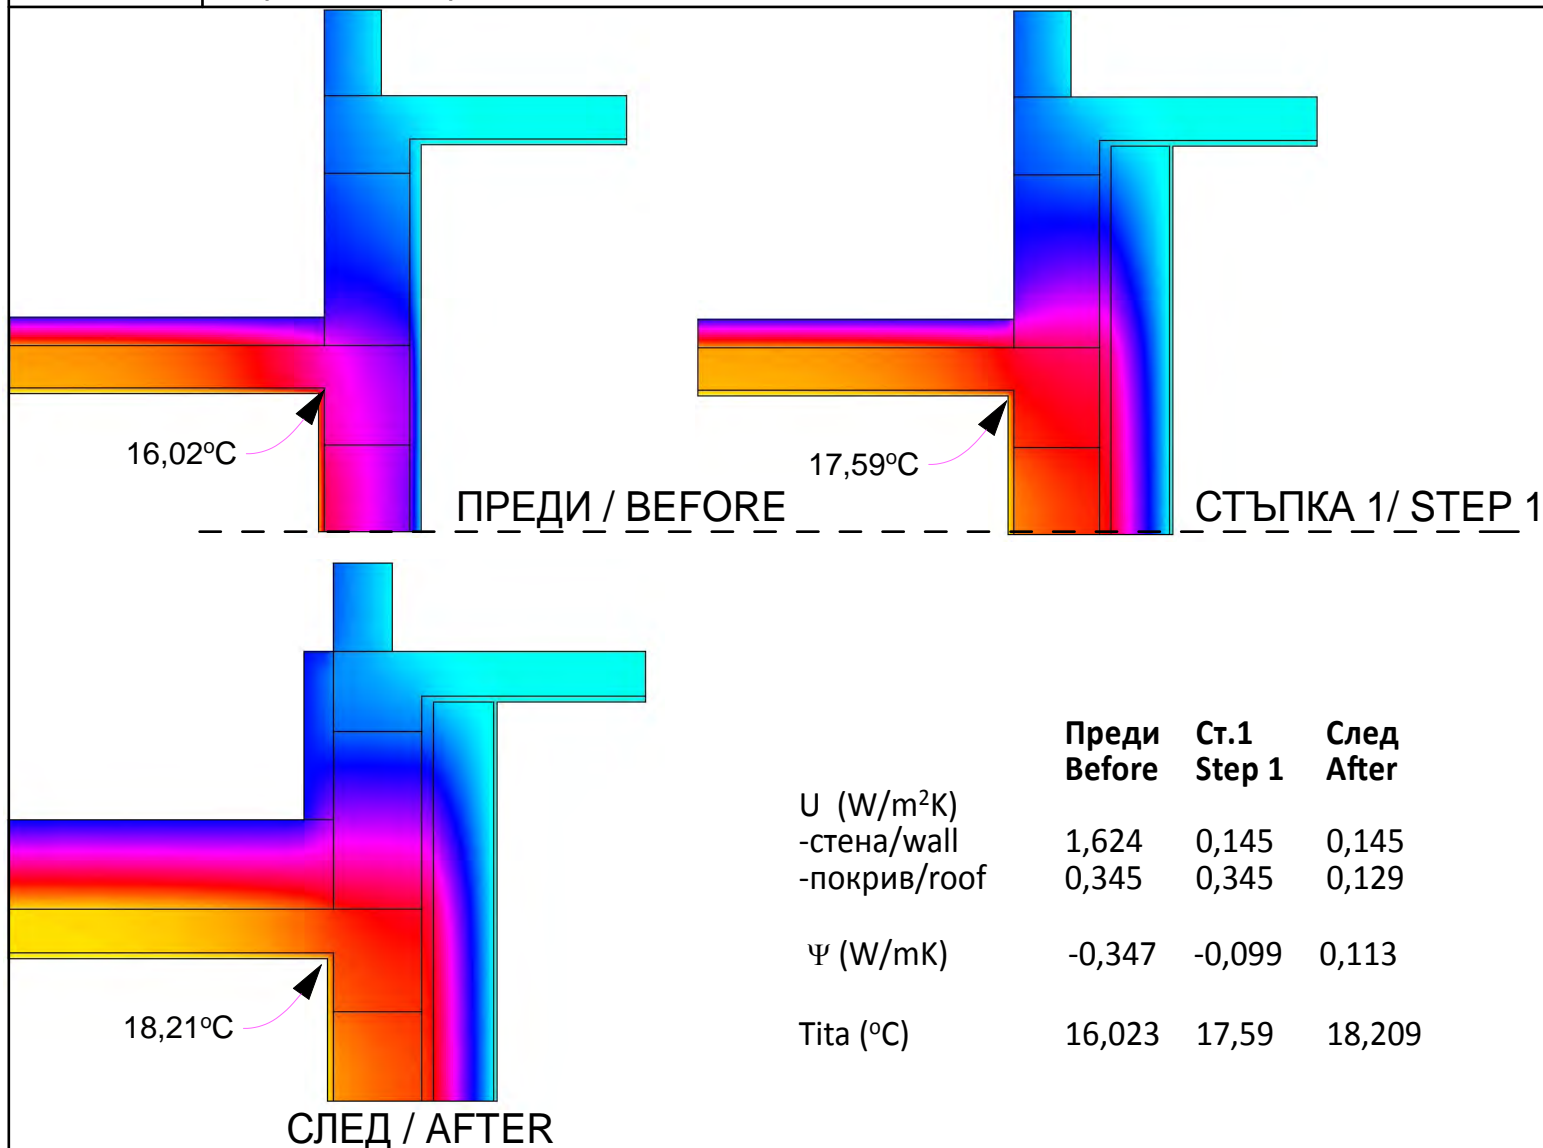

ОПИСАНИЕ:

Влиянието на термомоста по външната стена може да се намали, като се изолира отвън и отвътре на височина мин. 80 см. над плочата.

