

CS11 , ОУ " Цанко Дюстабанов", Габрово, България



M 1:20 @ A4



WITB 01

Горен край прозорци. Блок А.

5.08.2015

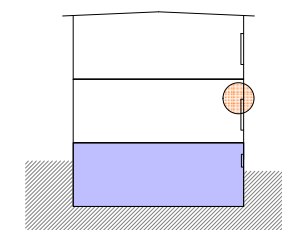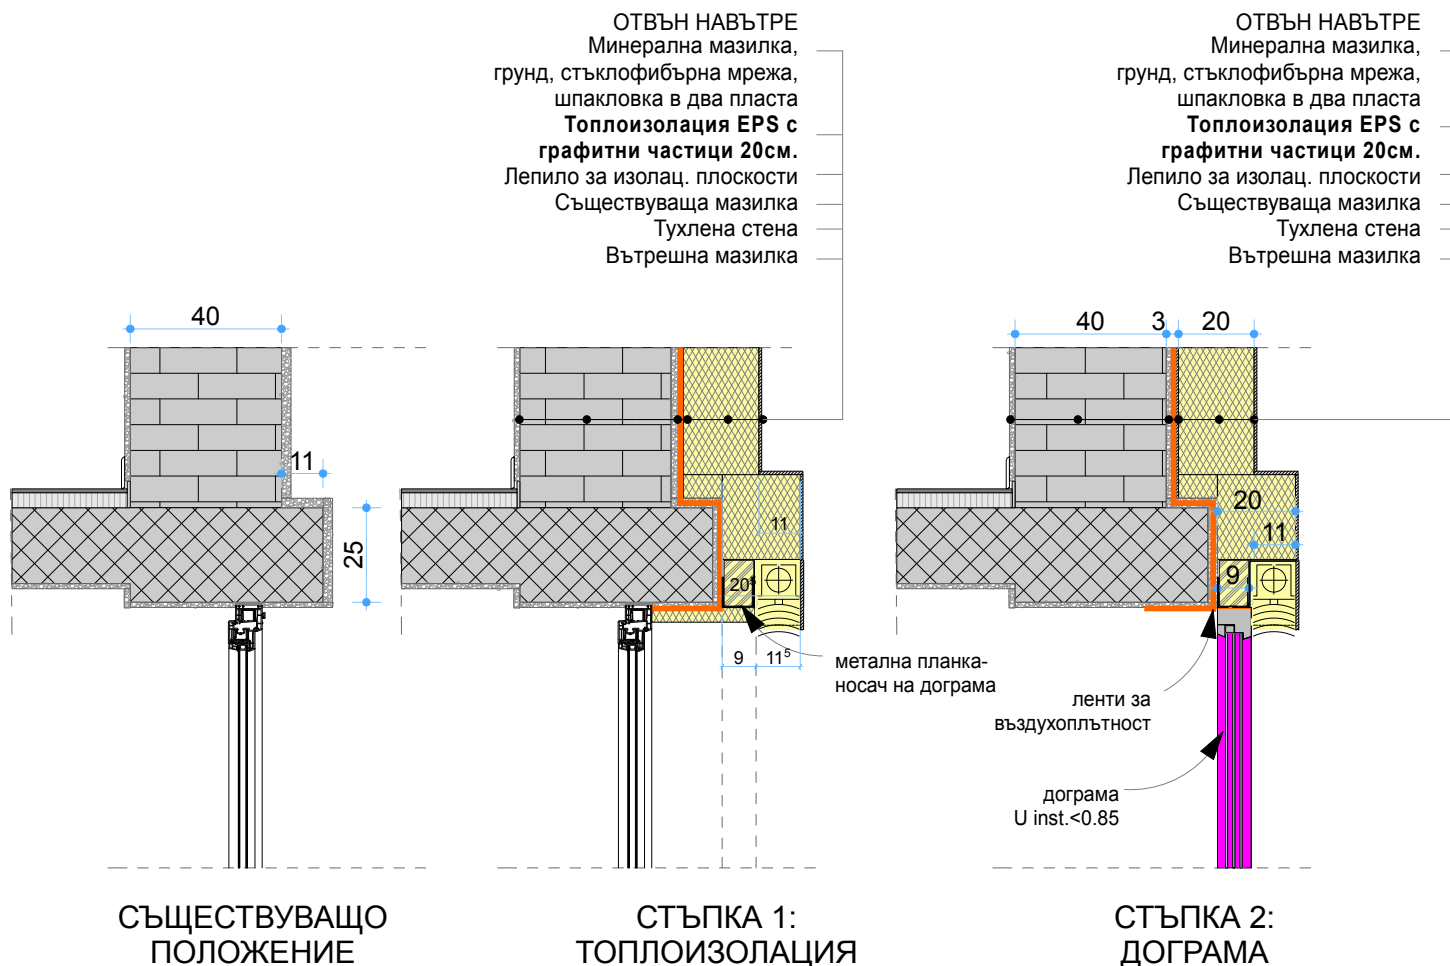


Co-funded by the Intelligent Energy Europe
Programme of the European Union


Цялата отговорност за съдържанието на тази публикация е на авторите. Тя не отразява непременно мнението на Европейския съюз. Нито Изпълнителната агенция по конкурентоспособност и иновации (EACI), нито Европейската комисия са отговорни за злоупотреби, които могат да бъдат направени с информацията, съдържаща се в публикацията.

EuroPHit


ПРЕДИ / BEFORE

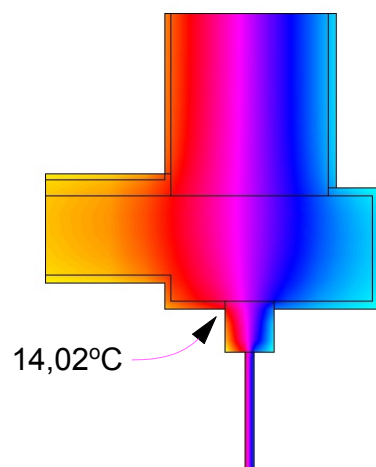

СТЪПКА 1/ STEP 1

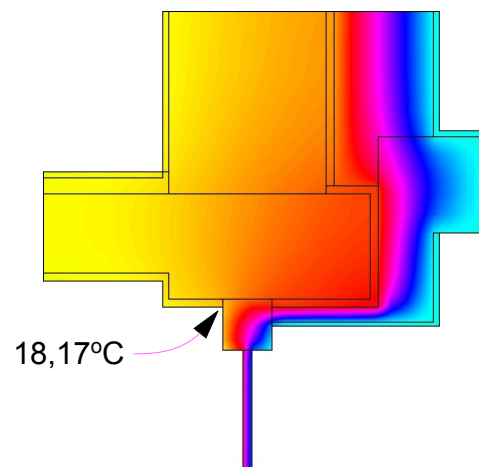

СЛЕД / AFTER

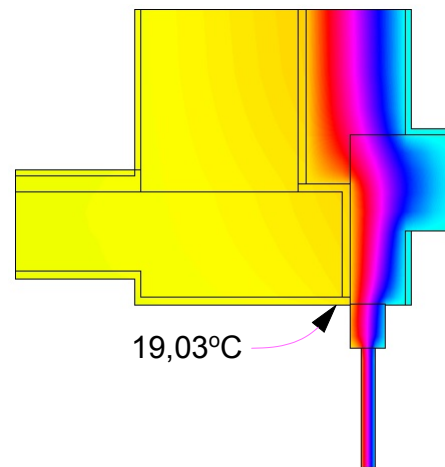

Описание:

Прозорците са в сравнително добро състояние и ще бъдат подменени след като изтече жизнения им цикъл. Фасадата има живот над 30 год., затова детайлт на прозорците около фасадата трябва да осигури последващо монтиране на новата дограма. В този случай е необходимо засенчване още в стъпка 1.

	Преди Before	Ст. 1 Step 1	След After
U (W/m ² K)			
стена/wall	1,347	0,117	0,117
прозорец/ windows	2,51	2,51	0,92
Ψ (W/mK)	0,607	0,277	0,046
Tita (°C)	14,017	18,40	19,032

