


EXISTANT

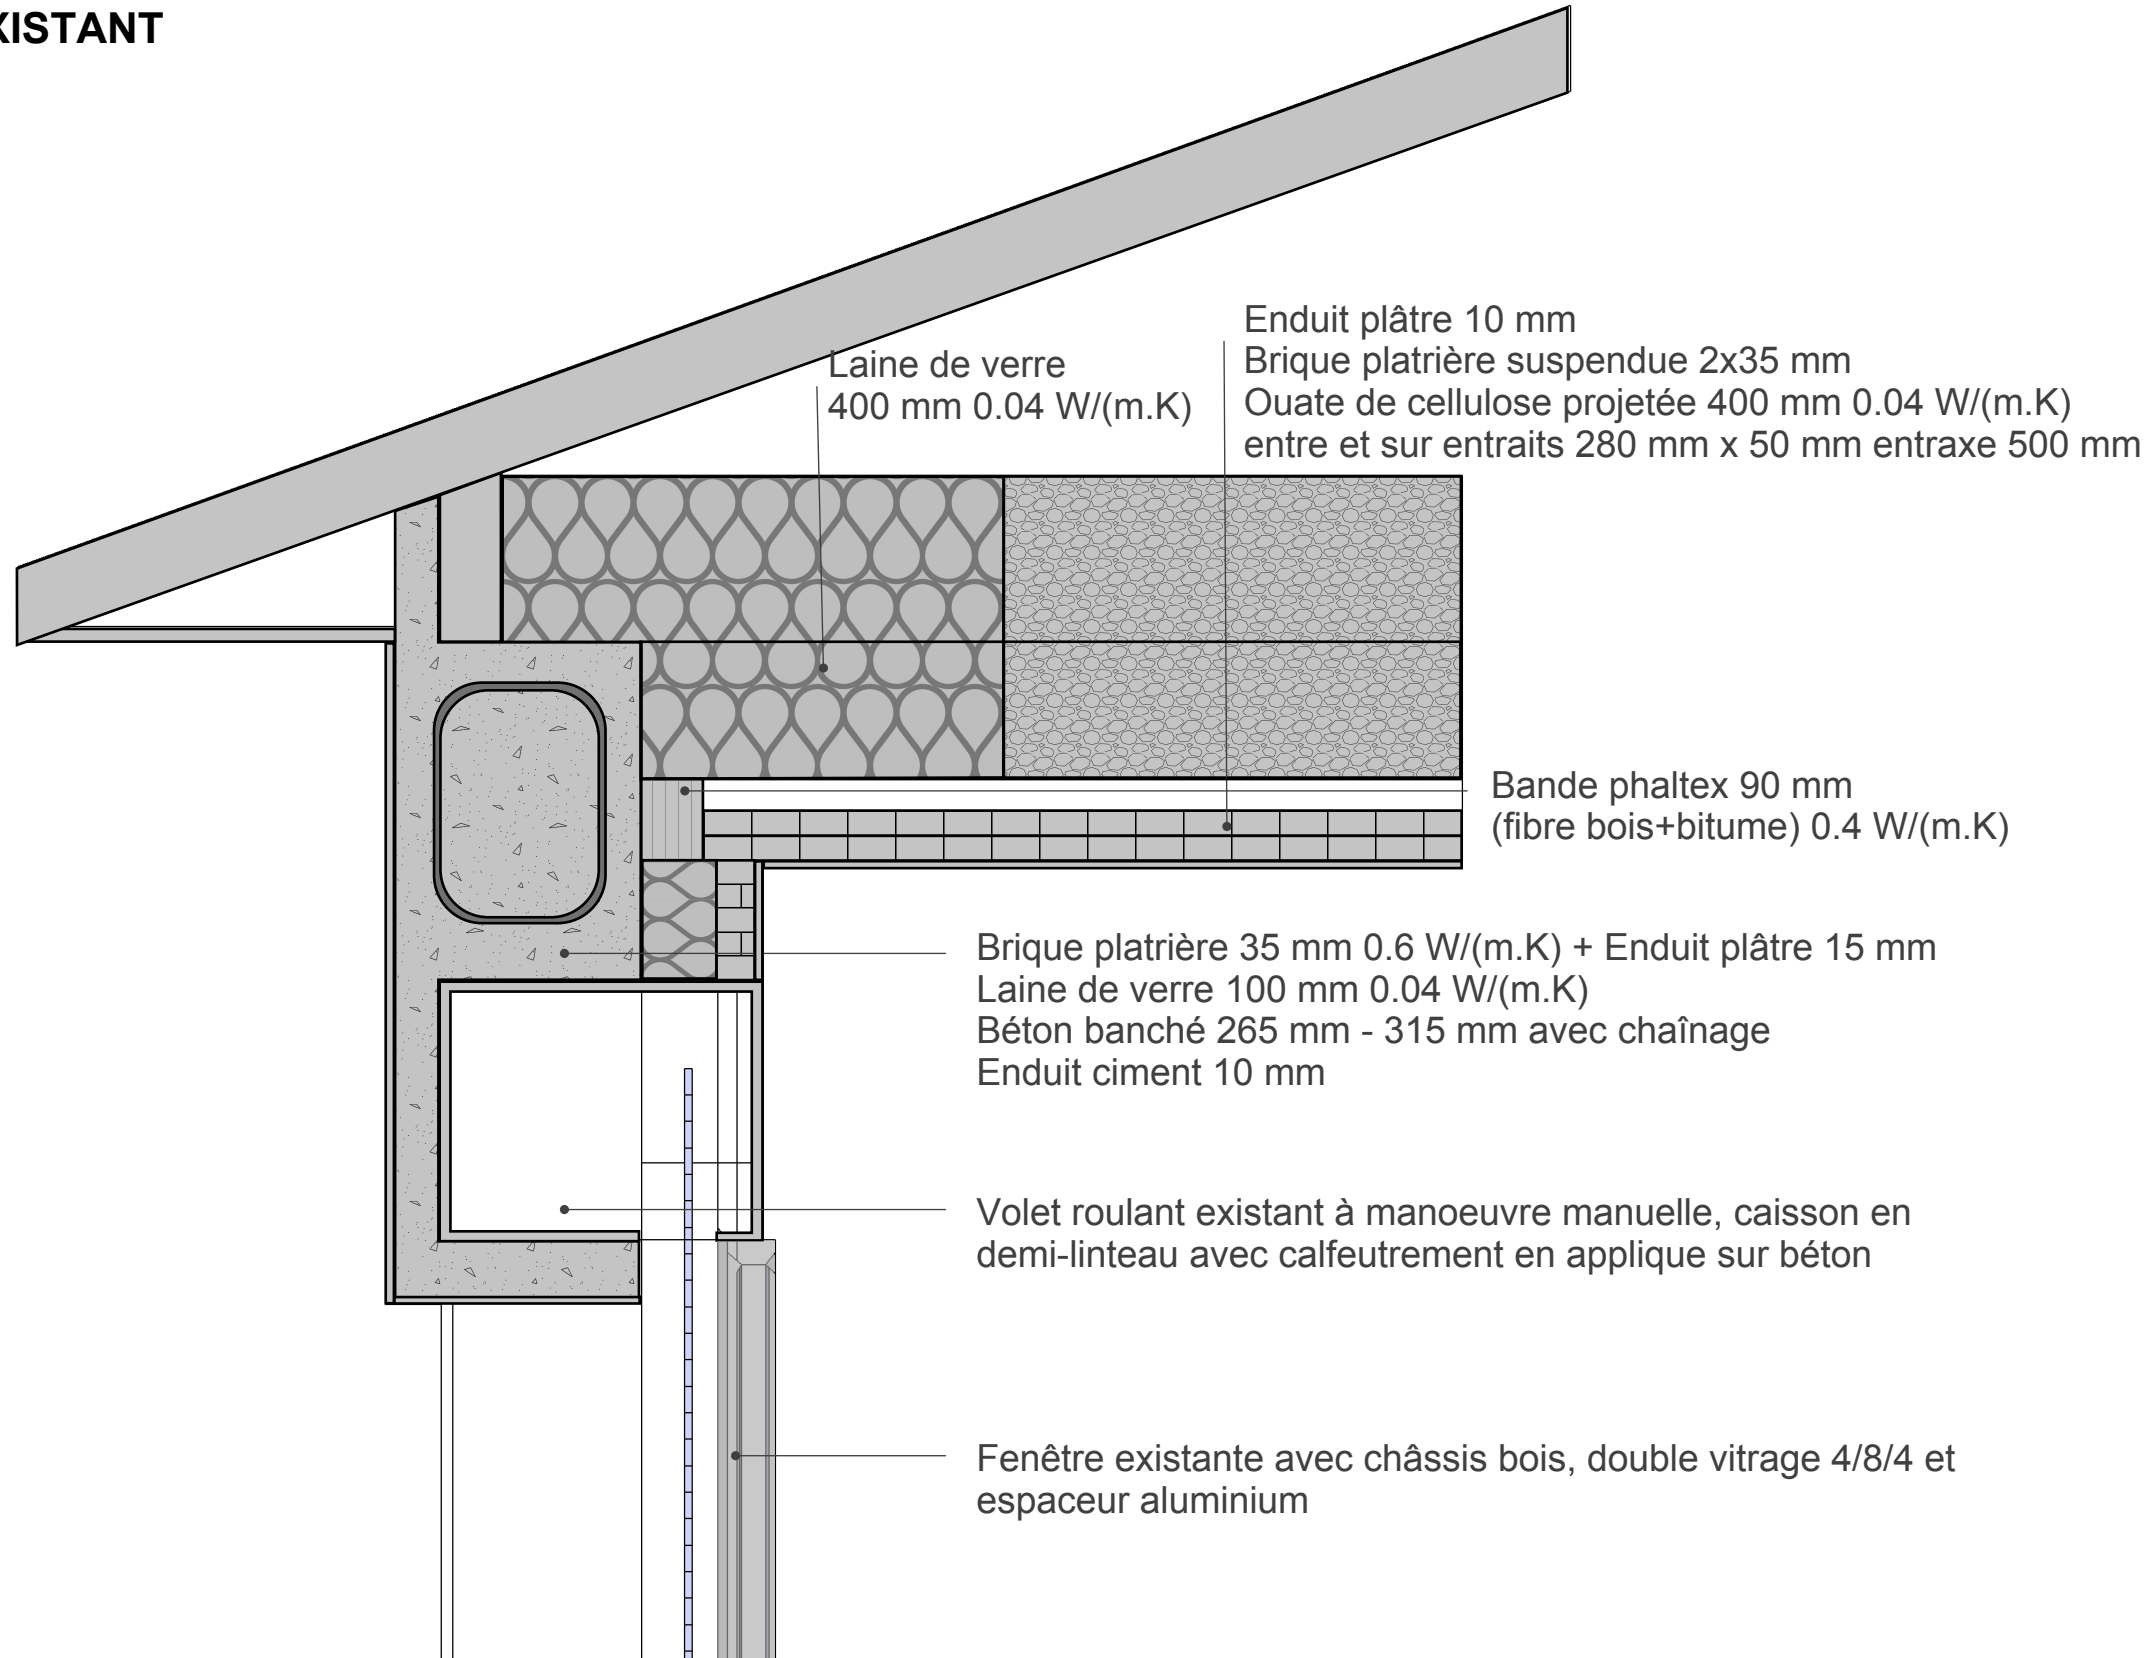


COLOR CODE

- Existing building
- Step 1
- Step 2
- Step 3
- Step 4
- temporary works
(in between steps)

Airtight layer

DESCRIPTION/CHALLENGES

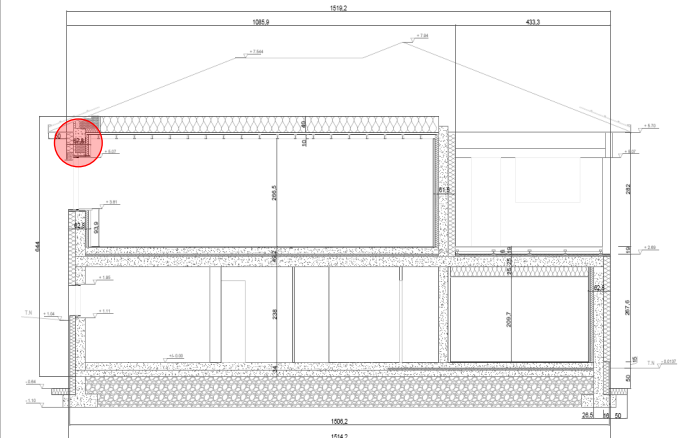

NOTES

Détail original par le bureau d'études Pollet Ingénierie

